


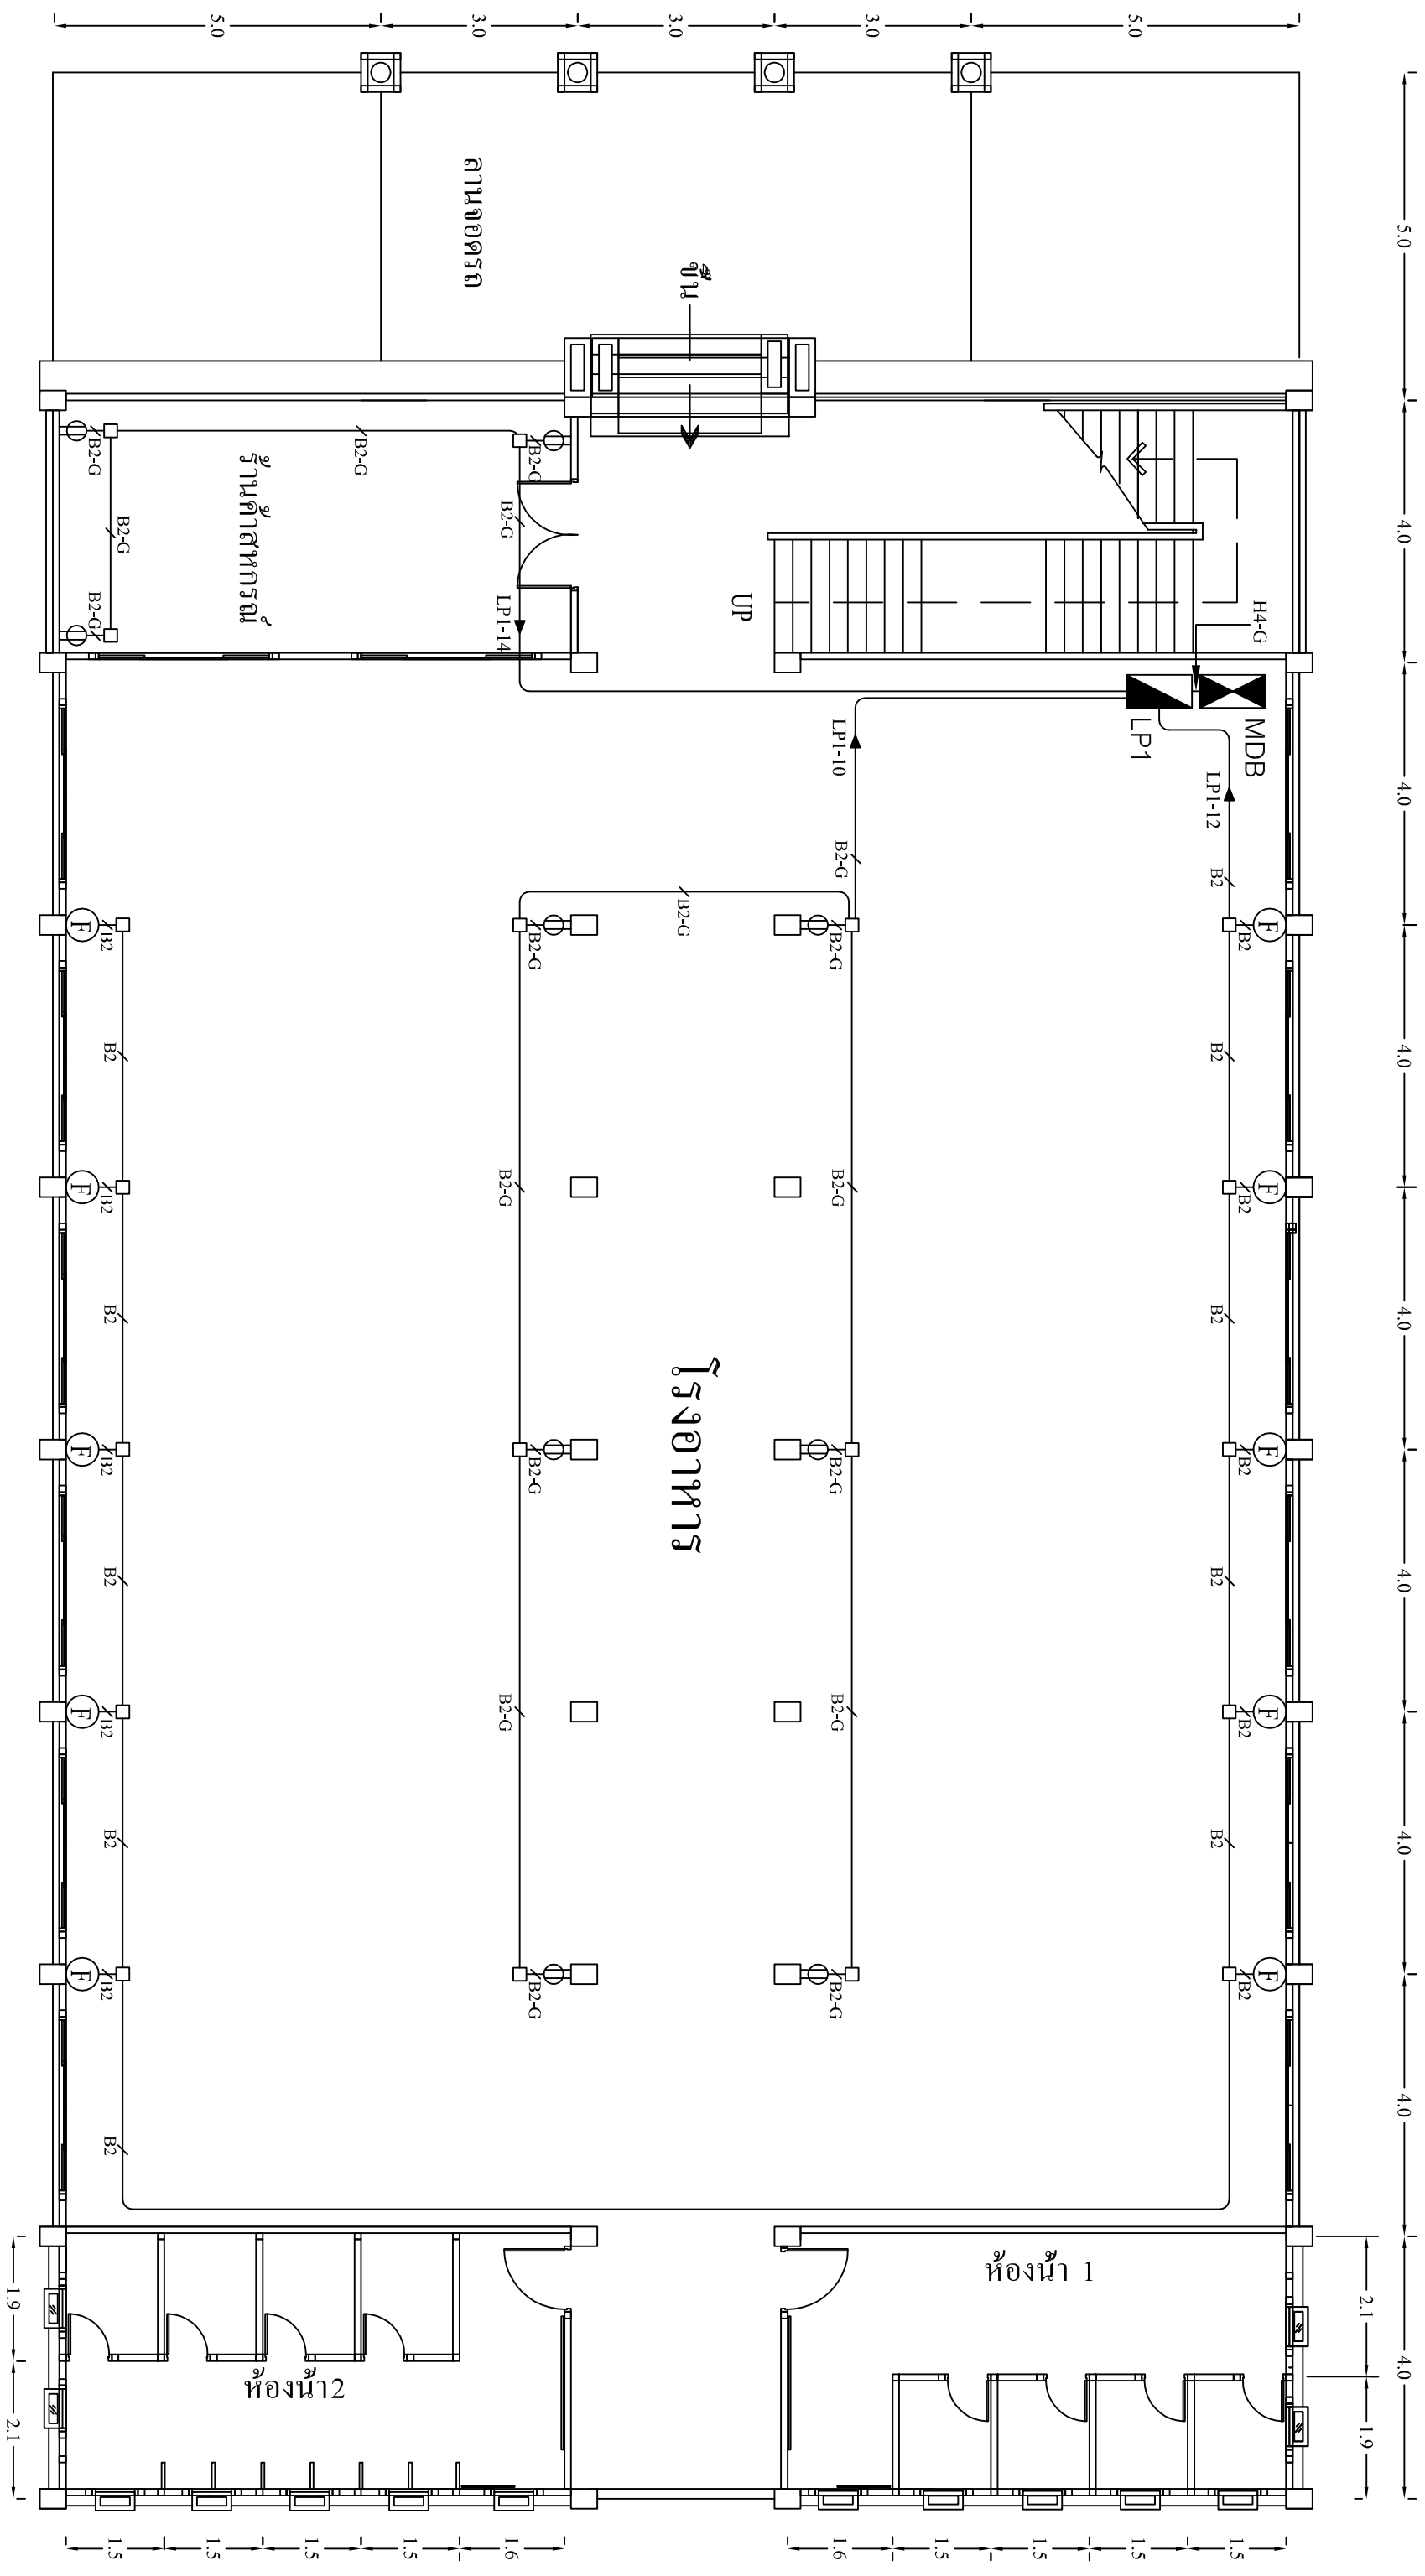

JUNCTION BOX

☐

SYMBOL

B2-G

B2

DESCRIPTION

= IEC 01 2x2.5/G 1x2.5 mm² IN EMT Ø 15 mm.

= IEC 01 2x2.5 mm² IN EMT Ø 15 mm.

= IEC 01 4x25/G 1x6 mm² IN IMC Ø 40 mm.

แบบแปลน ^{๕๒}อาคารเอนกประสงค์ ^{๕๒}ชั้นที่ 1

માત્ર 1 : 100



ᐱᐱᐱᐱᐱ EP 13/17