แบบแปลนระบบไฟฟ้าแสงสว่างและไฟฟ้ากำลัง ชั้น 2

มาตราส่วน 1 : 100

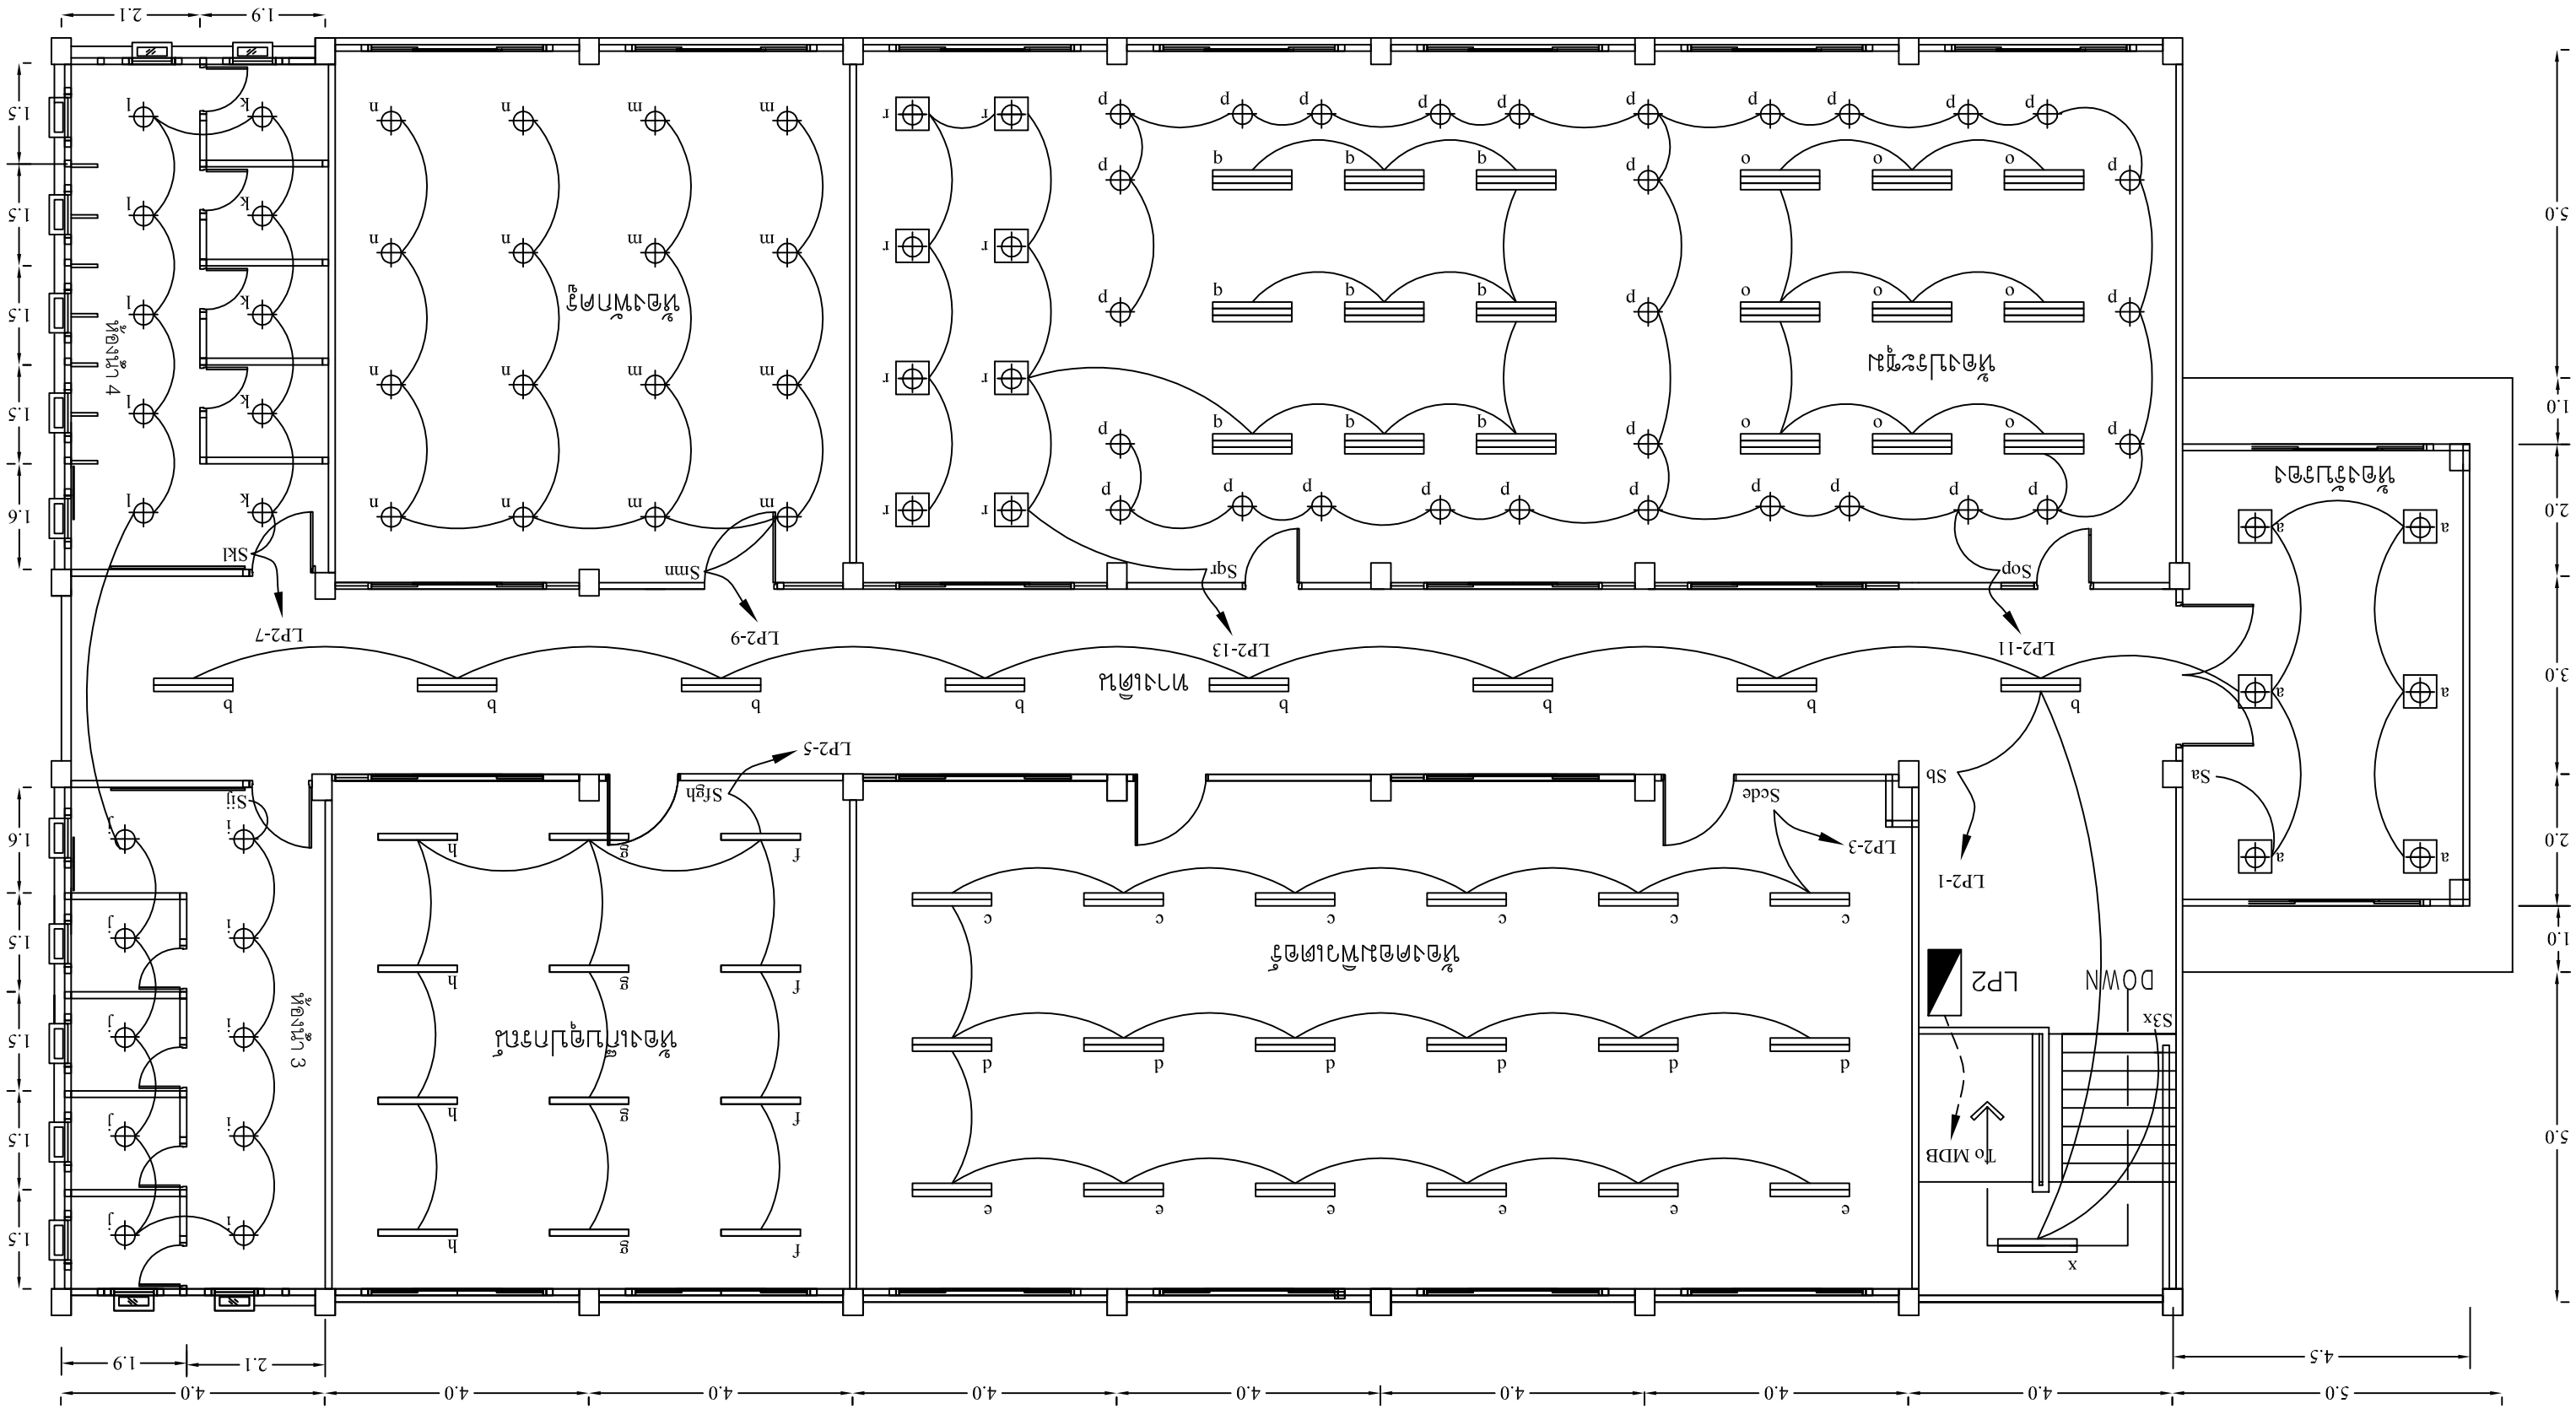

แบบที่ EP 8/17